

Project fietspad Roterijdijk



18-09-2023

Agenda

- 1 Opening
 - 2 Project
 - 3 Ontwerp
 - 4 Uitvoering
 - Planning
 - Omleidingsroute
 - 5 Vragen
- Afsluiting



Aanleiding



Knelpunten

- Intensiteit verkeer
- Gebruik: fietsers, auto-, vracht-, landbouwverkeer
- Veiligheid fietsers
- Passeren voertuigen: kapot rijden bermen

Uitgangspunten

Verbeteren veiligheid

- scheiden fietsers en overig verkeer
- herinrichting aansluitingen
- verbreden wegen
- onderhoud wegen

Veiligheid en overlast Dreischor

- omleiding doorgaand verkeer om Dreischor



Projectscope




Maatregelen

- Aanleg fietspad langs de Roterijdijk en Zuiddijk
- Herinrichting aansluitingen Dreischorsedijk, Platteweg en Zuid Langeweg
- Aanpassing en verlegging rijbaan Zuiddijk tussen Platteweg en oprit van de Zuid Langeweg
- Verbreding en reconstructie Roterijdijk, Zuiddijk en Zuid Langeweg
- Herinrichting aansluiting Stoofweg.




Fietspad

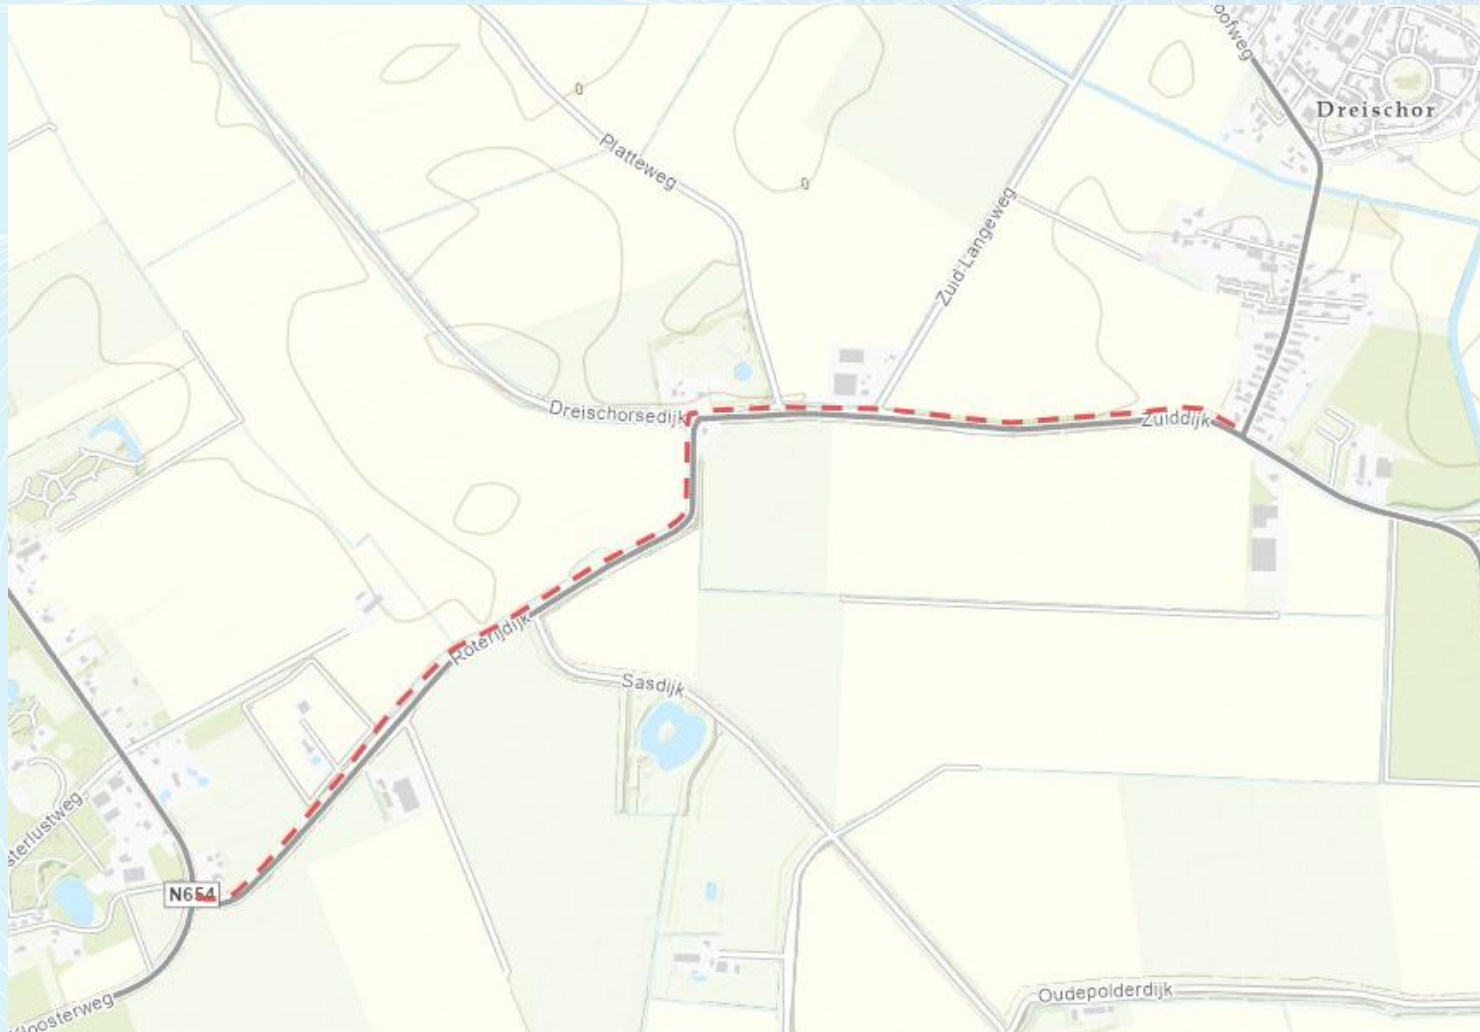


Vrijliggend fietspad

Dwarsprofiel 1 huidige situatie
schaal 1:100

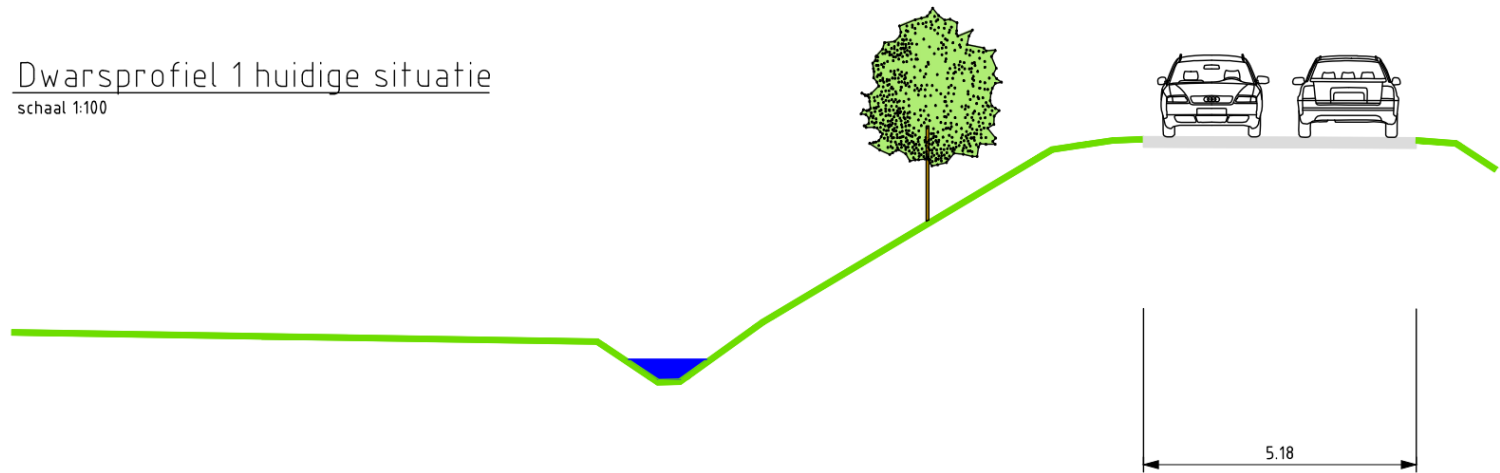

Dwarsprofiel 1 toekomstige situatie
schaal 1:100

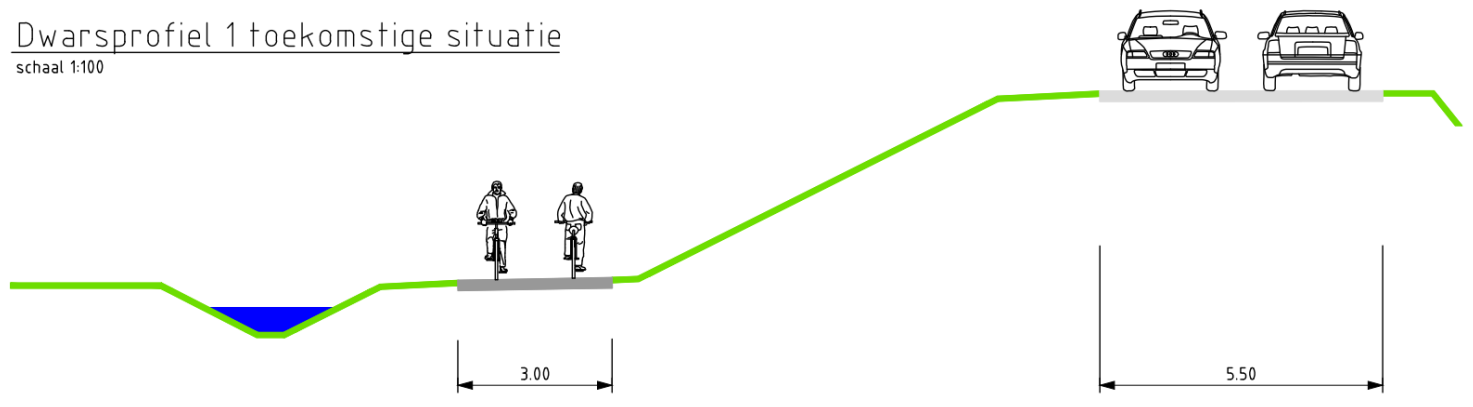


Kruispunt Dreischorsdijk




Dreischorsedijk

Dwarsprofiel 2 toekomstige situatie

schaal 1:100

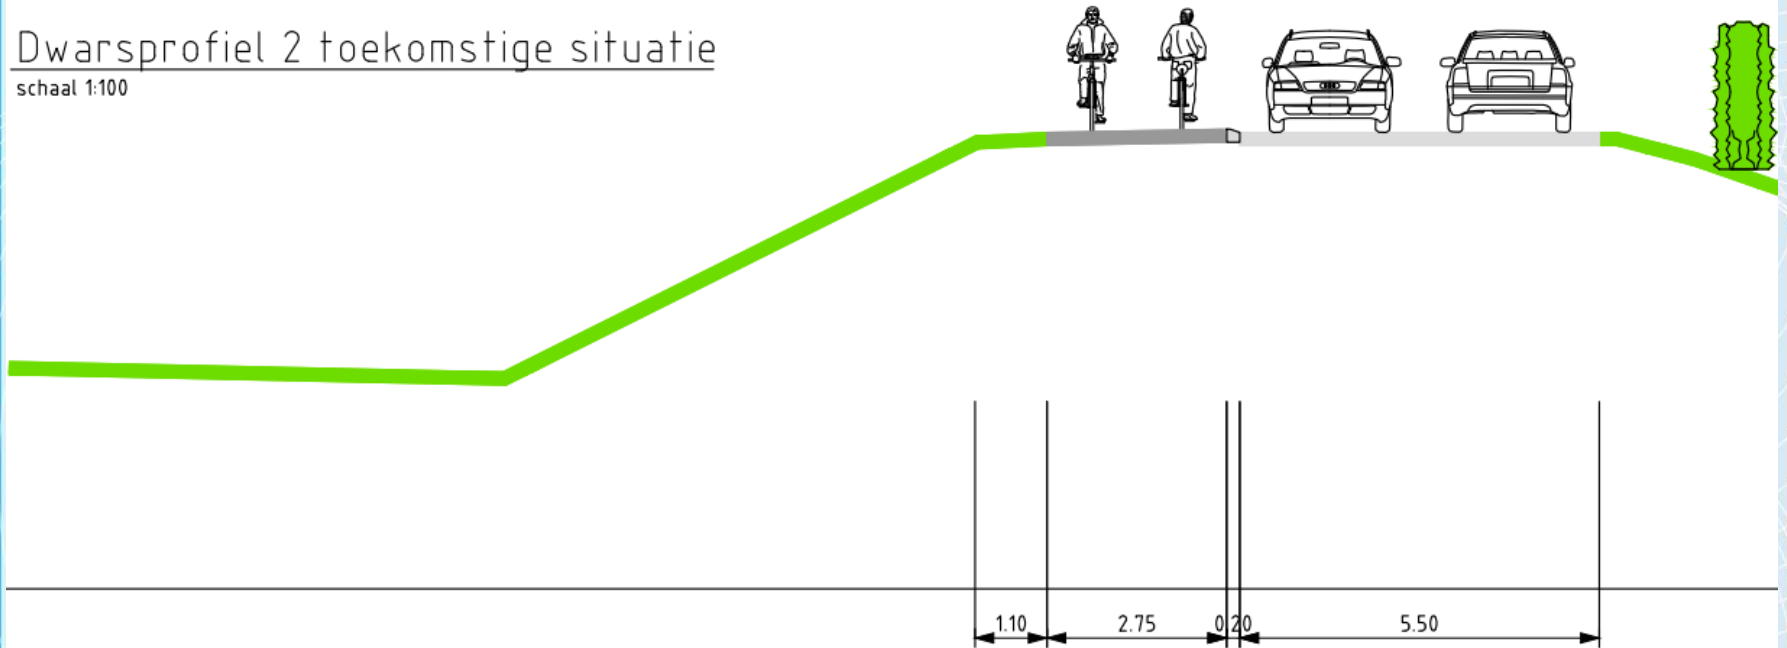

Kruispunt Platteweg

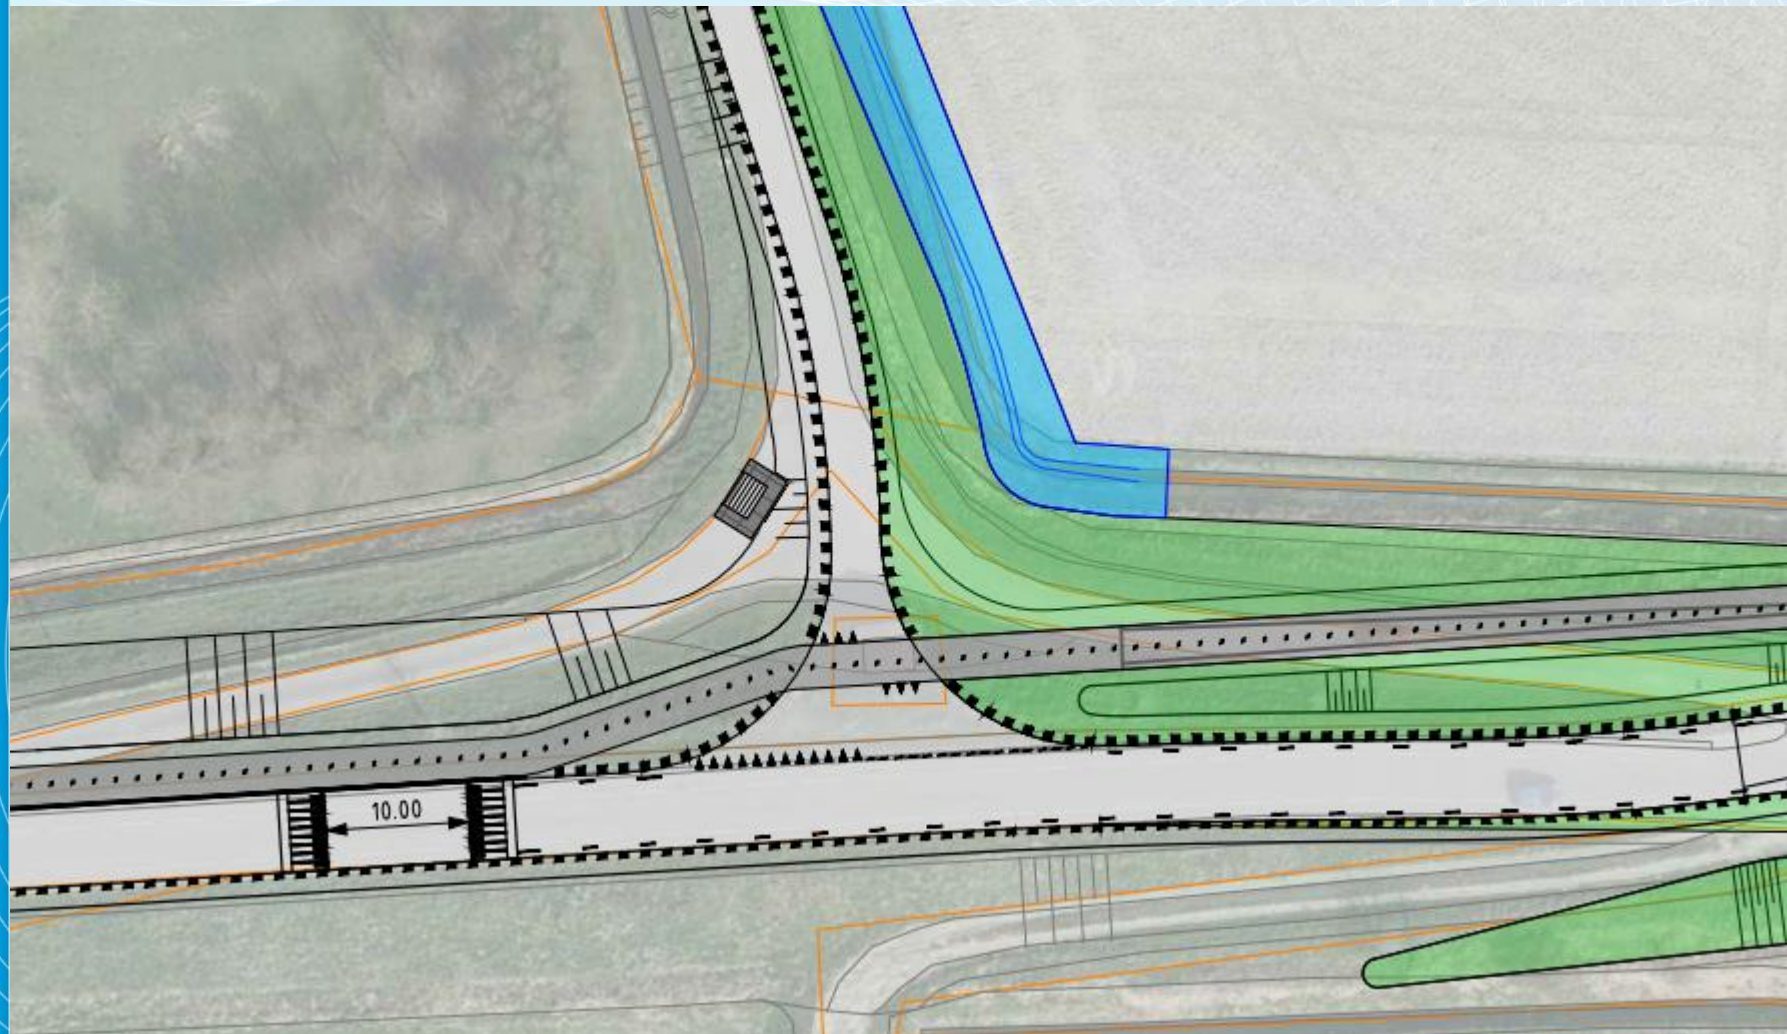


Zuid Langeweg



- Zuid Langeweg: landbouwroute
- Omleiding verkeer om Dreischor
- Aanpassing kruispunt Zuiddijk
- Aanpassing kruispunt Stoofweg


Zuidweg

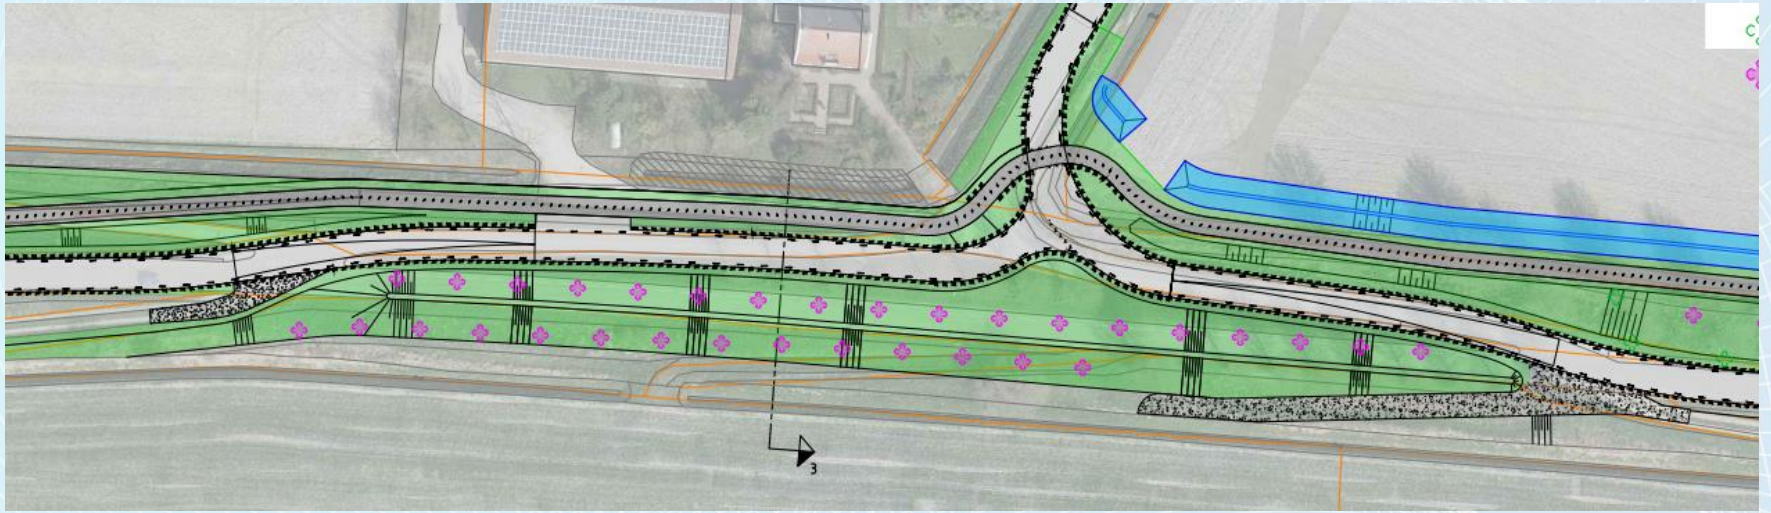

Zuiddijk


Dwarsprofiel 3 huidige situatie

schaal 1:100

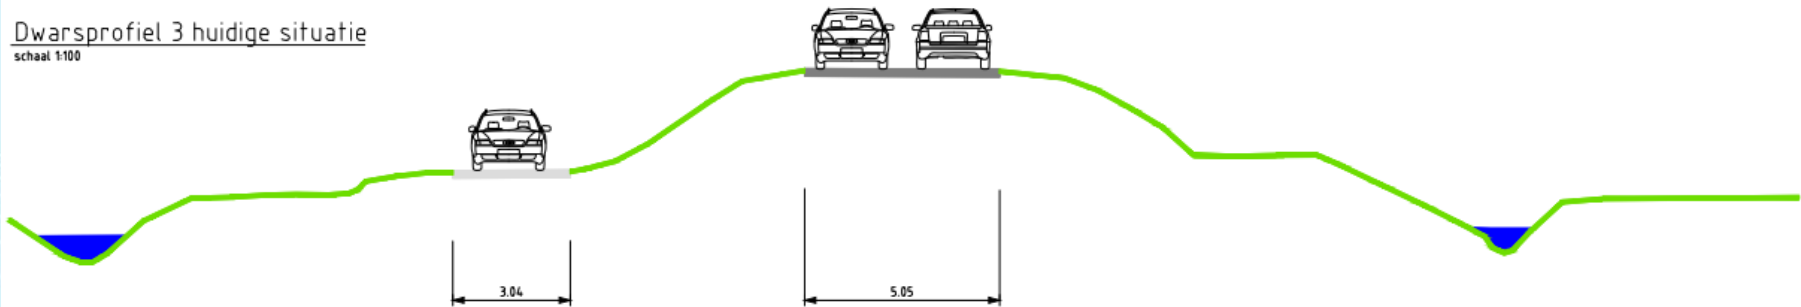


Dwarsprofiel 3 toekomstige situatie


schaal 1:100

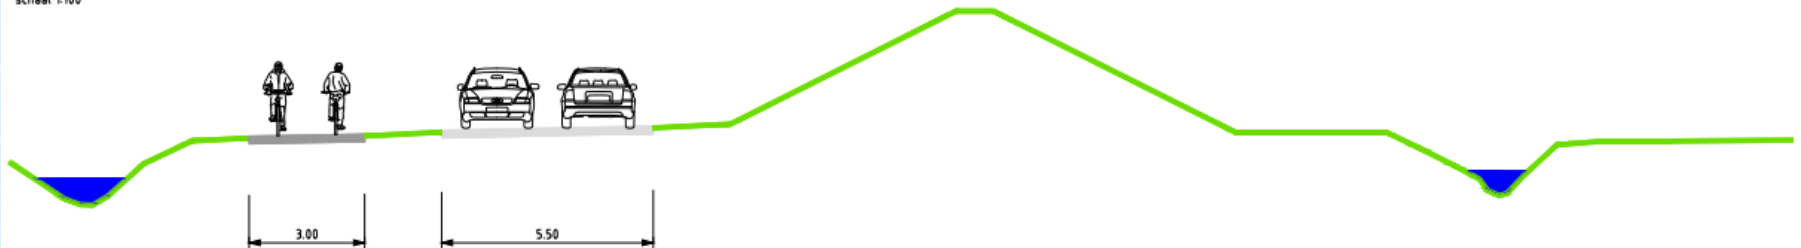

Zuid Langeweg/Zuiddijk

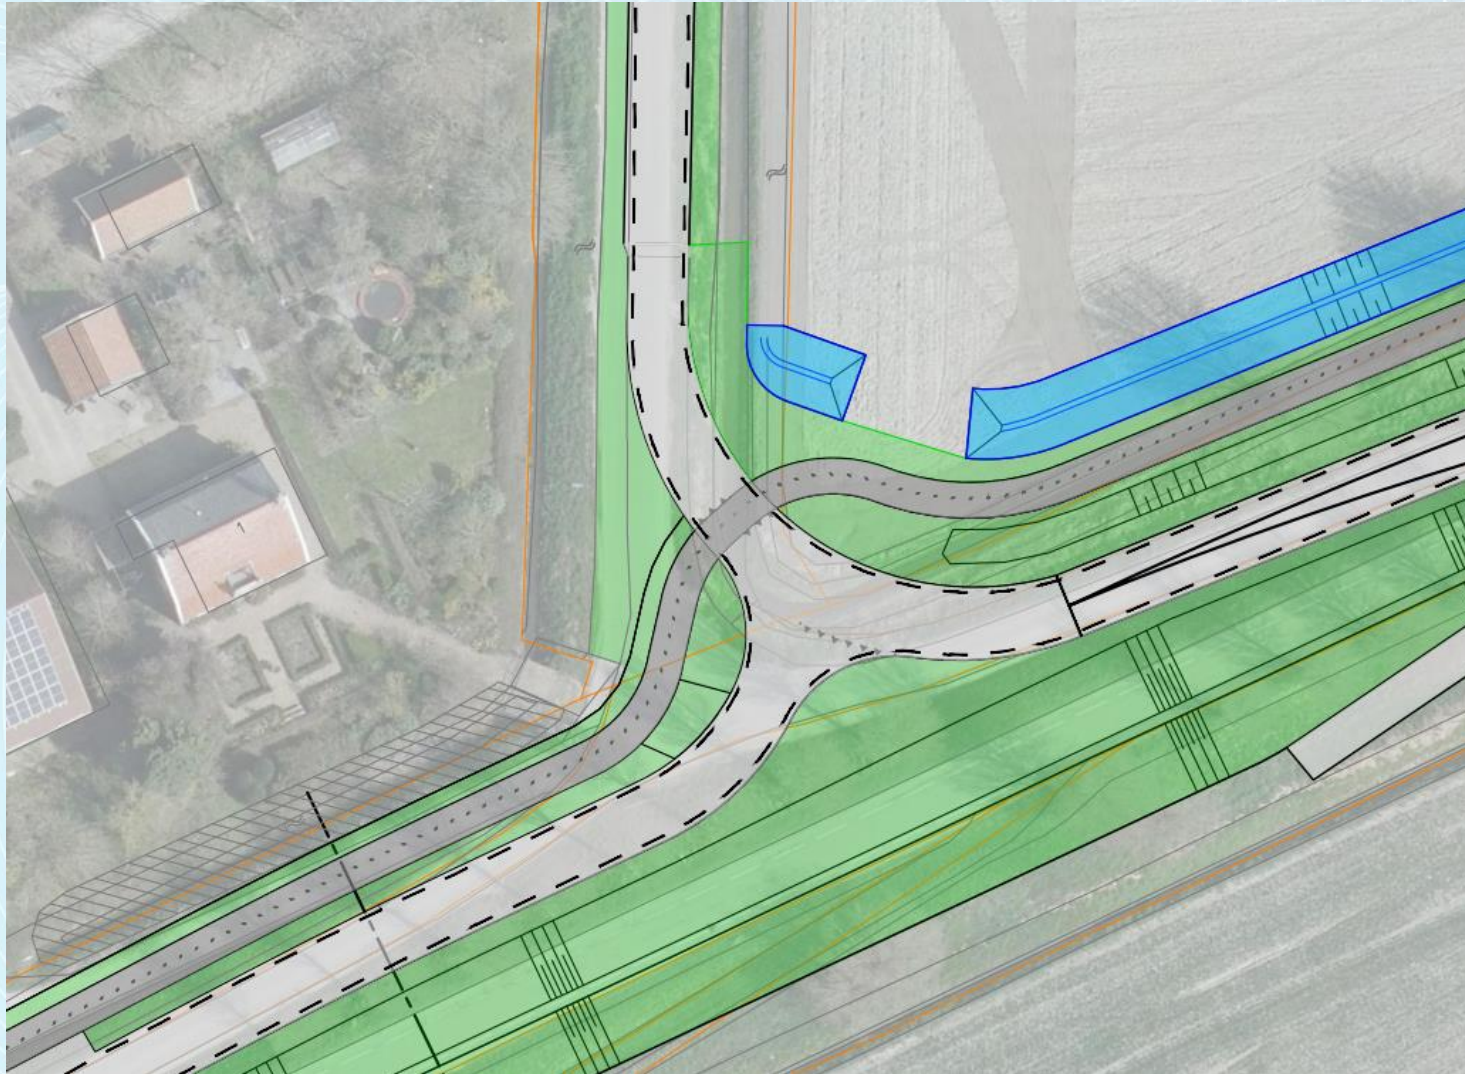

Zuid Langeweg/Stoofweg

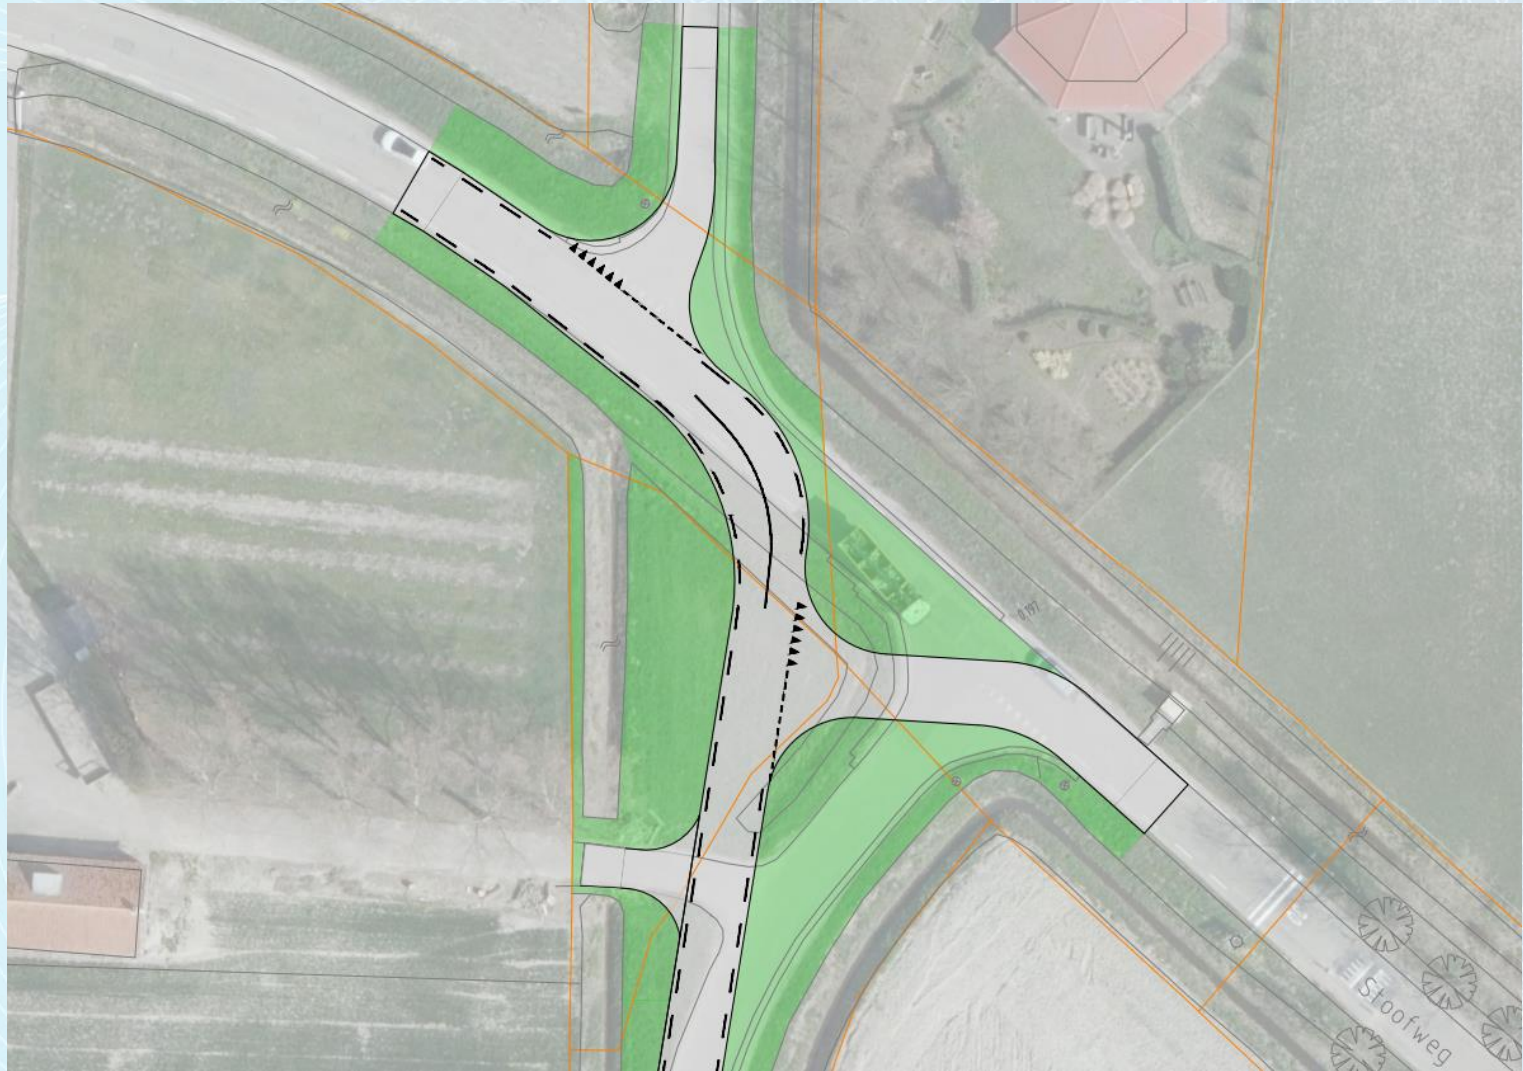

Ontwerp - overige zaken

- Wegbreedte: 5.50 meter
- Berm: doorgroeistenen
- Breedte fietspad: 2.75 - 3.00 meter
- Bushalte: verdwijnt (Connexxion)
- Verlichting: alleen op kruispunten



Bomen

- Rooien bomen voor aanleg fietspad
- Alle bomen worden gecompenseerd!
 - Herplant essentiële locaties Roterijdkijk (vooraf)
 - Herplant Roterijdkijk + Zuiddijk
 - Herplant elders
- Soorten: Canadese populier, zwarte populier, zomerlinde, zomereik + struweel




Uitvoering - planning


Vorbereiding: opstellen bestek	
Aanbesteding: contracteren aannemer	Begin 2024
Vorbereidende werkzaamheden: <ul style="list-style-type: none">- Rooien bomen- Verleggen Kabels en Leidingen	Winter 2023/2024
Start uitvoering fietspad en landbouwrout	Maart/april 2024
Werk gereed	Eind 2024



Omleiding - auto's

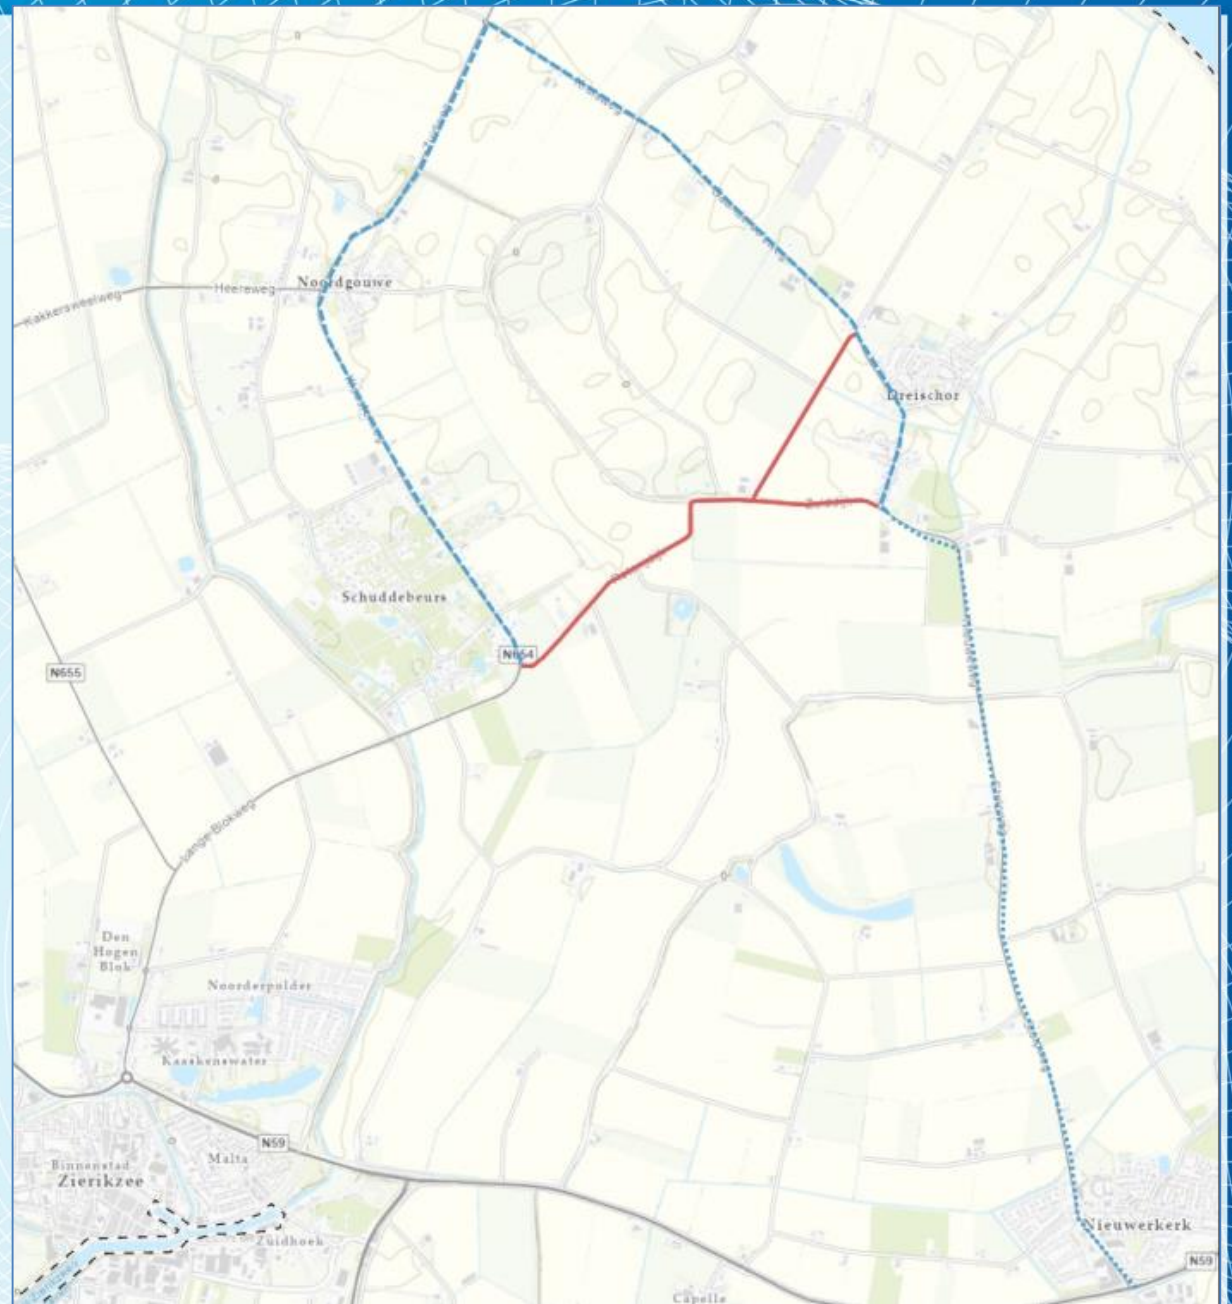

Omleiding - fiets

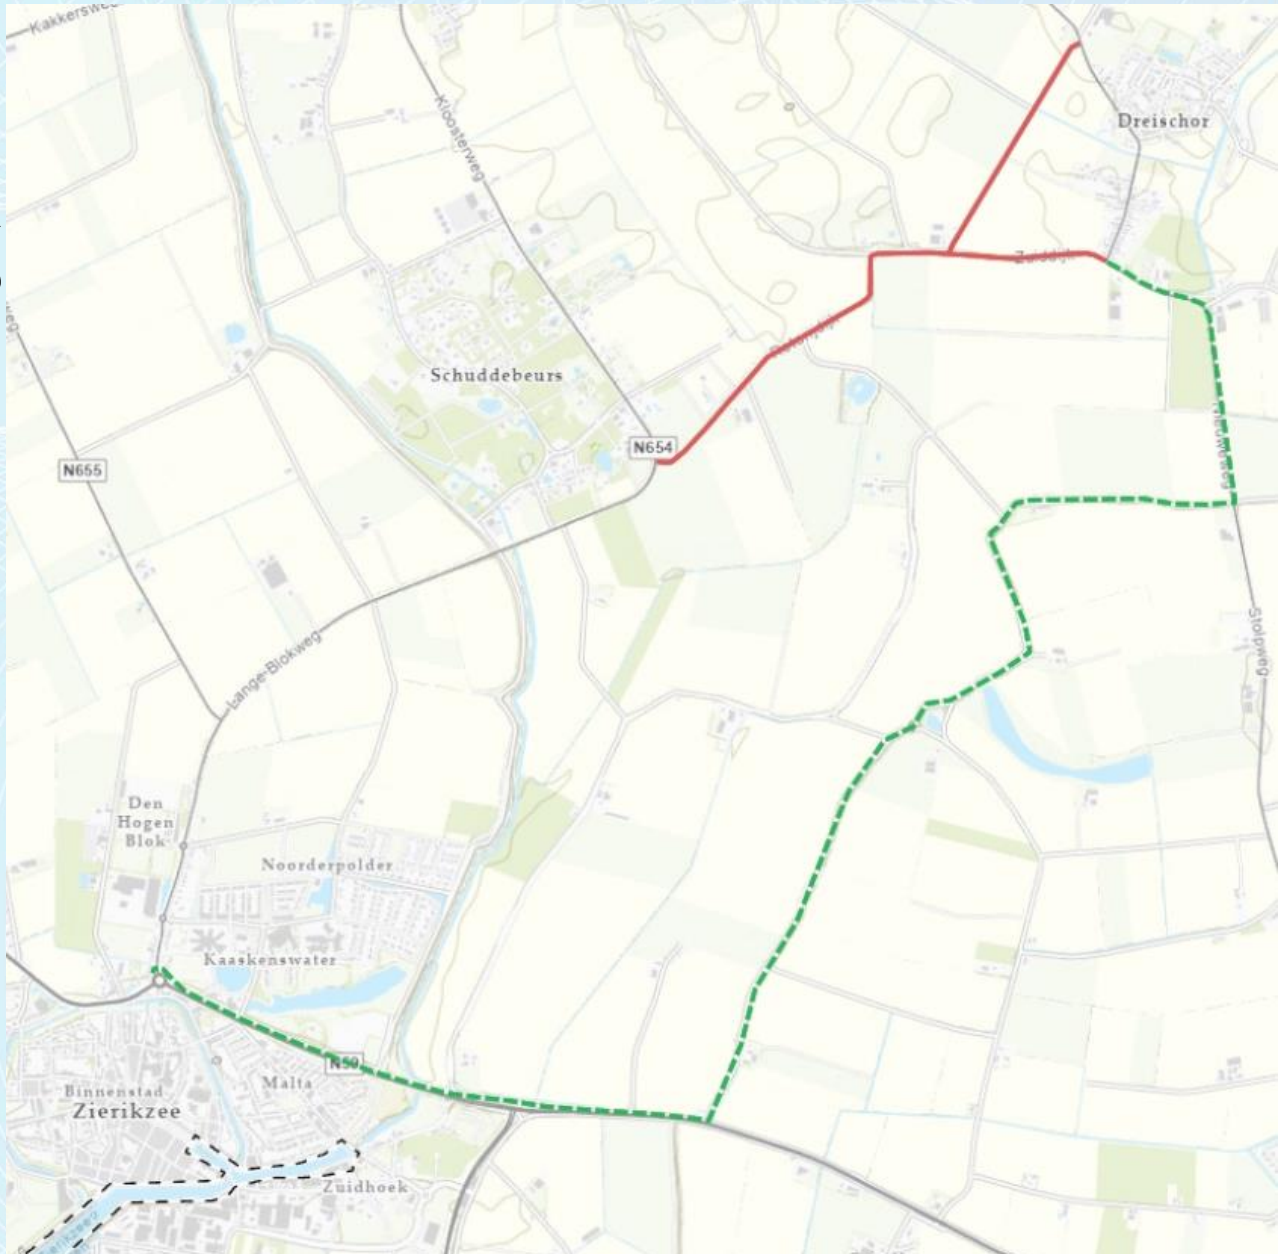

Vragen

- **Algemene vragen**
- **Specifieke / persoonlijke vragen**

